


DEPARTAMENTO DE ELECTRONICA
LABORATORIO CONTROL DE PROCESOS
SALON 312

DEPARTAMENTO DE ELECTRONICA
LABORATORIO INSTRUMENTACION
INDUSTRIAL
SALON 314

DEPARTAMENTO DE ELECTRONICA
INST. Y CONTROL
SALON 316

COORD. ING.
AUTOMATICA
INDUSTRIAL
OFICINA 310

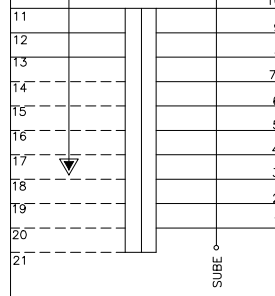

CIRCULACION

DEPARTAMENTO DE ELECTRONICA
INST. Y CONTROL
SALON 311




DEPARTAMENTO DE ELECTRONICA
INST. Y CONTROL
OFICINA 315

DEPARTAMENTO DE EL
INST. Y CONTI
OFICINA 3

Tablero 3φ
Existente

CUADRO DE CONVENCIONES

	TABLERO DE BREAKER
	TUBERÍA EMT
	CANALETA PLÁSTICA DEKSON
	SALIDA ESPECIAL PARA AIRE ACONDICIONADO
	TIERRA NEUTRO FASE

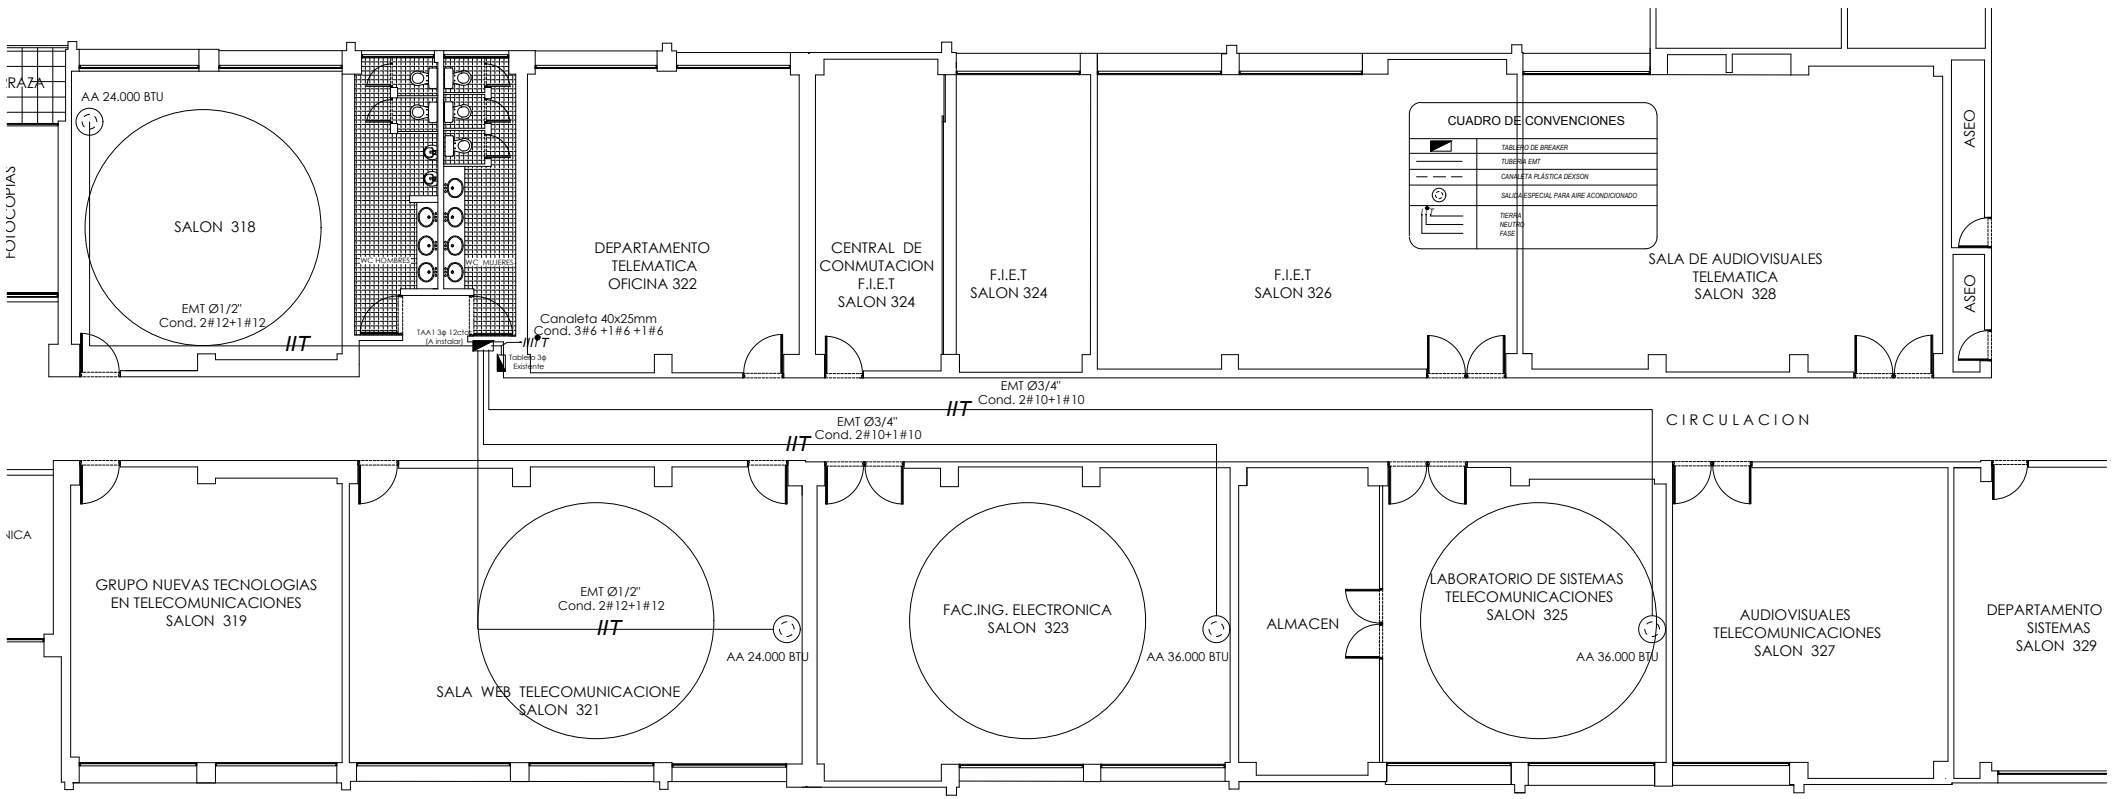

CUADRO DE CONVENCIONES

	TABLERO DE BREAKER
	TUBERIA E.M.T.
	CANALETA PLASTICA DEIXSON
	SALIDA ESPECIAL PARA AIRE ACONDICIONADO
	SISTEMA NEUTRO FASE

AA 24.000 BTU
 EMT Ø1/2"
 Cond. 2#12+1#12

DEPARTAMENTO
 TELEMATICA
 OFICINA 322
 Canaleta 40x25mm
 Cond. 3#6 +1#6 +1#6

CENTRAL DE
 CONMUTACION
 F.I.E.T
 SALON 324

F.I.E.T
 SALON 324

F.I.E.T
 SALON 326

SALA DE AUDIOVISUALES
 TELEMATICA
 SALON 328

SALA WEB TELECOMUNICACIONE
 SALON 321
 EMT Ø1/2"
 Cond. 2#12+1#12
 AA 24.000 BTU

FAC.ING. ELECTRONICA
 SALON 323
 AA 36.000 BTU

LABORATORIO DE SISTEMAS
 TELECOMUNICACIONES
 SALON 325
 AA 36.000 BTU

AUDIOVISUALES
 TELECOMUNICACIONES
 SALON 327

DEPARTAMENTO
 SISTEMAS
 SALON 329

EMT Ø3/4"
 Cond. 2#10+1#10

EMT Ø3/4"
 Cond. 2#10+1#10

CIRCULACION


ASEO

ASEO

RAZA

FOTOCOPIAS

NICA

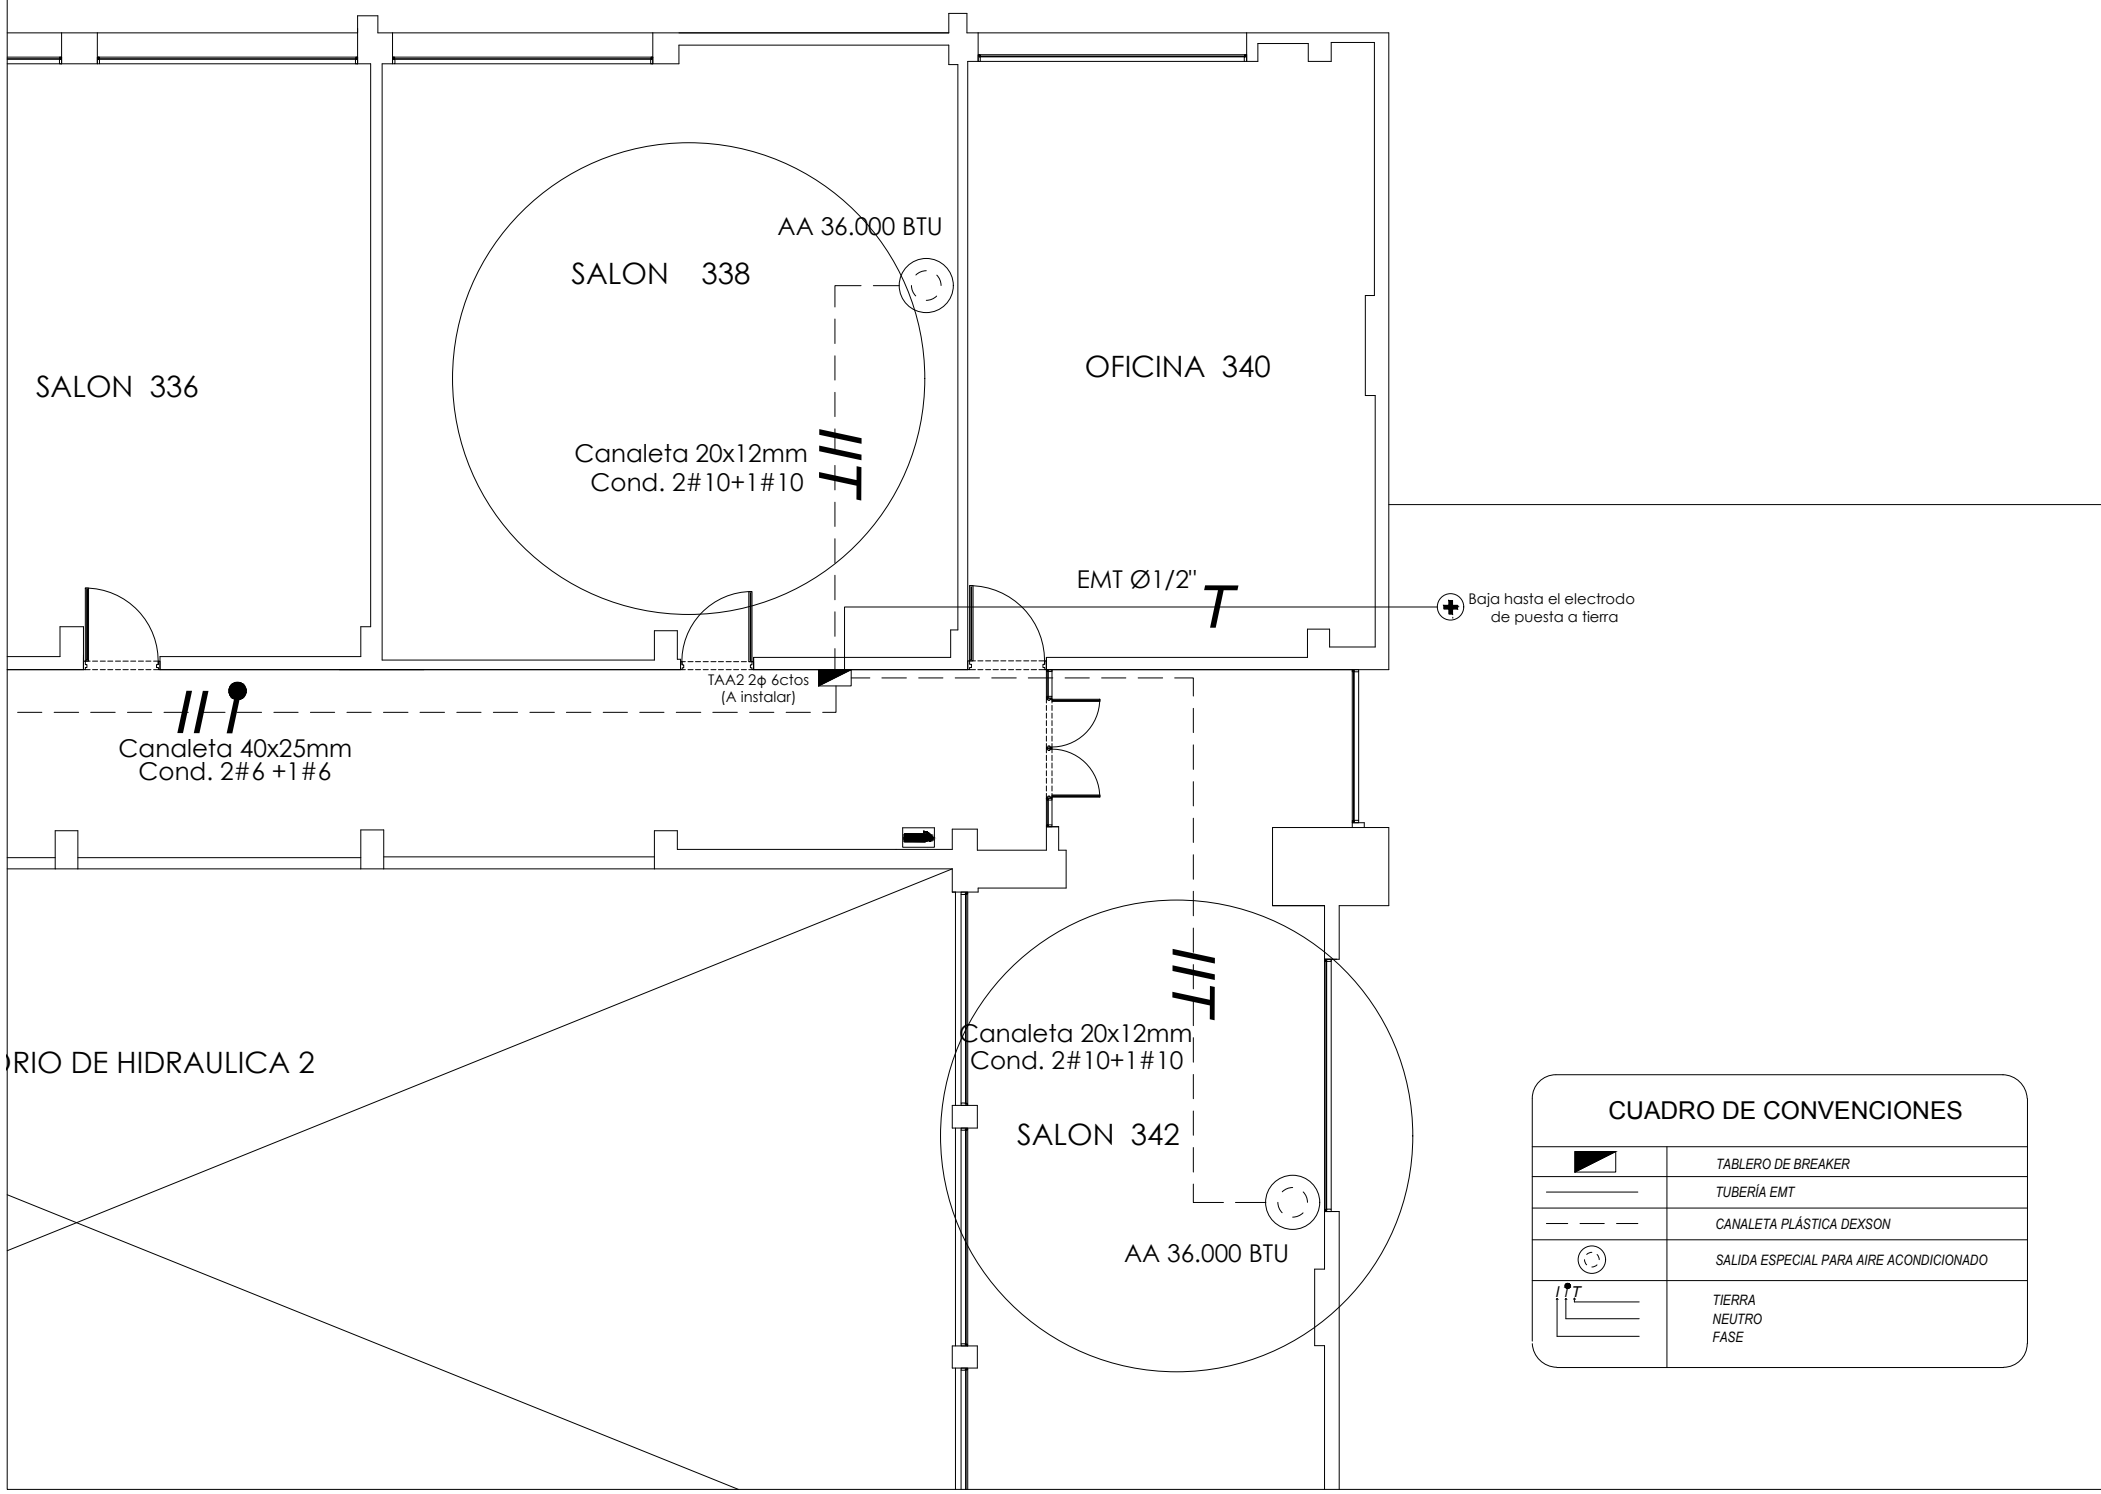

CUADRO DE CONVENCIONES

	TABLERO DE BREAKER
	TUBERÍA EMT
	CANALETA PLÁSTICA DEXSON
	SALIDA ESPECIAL PARA AIRE ACONDICIONADO
	TIERRA NEUTRO FASE