


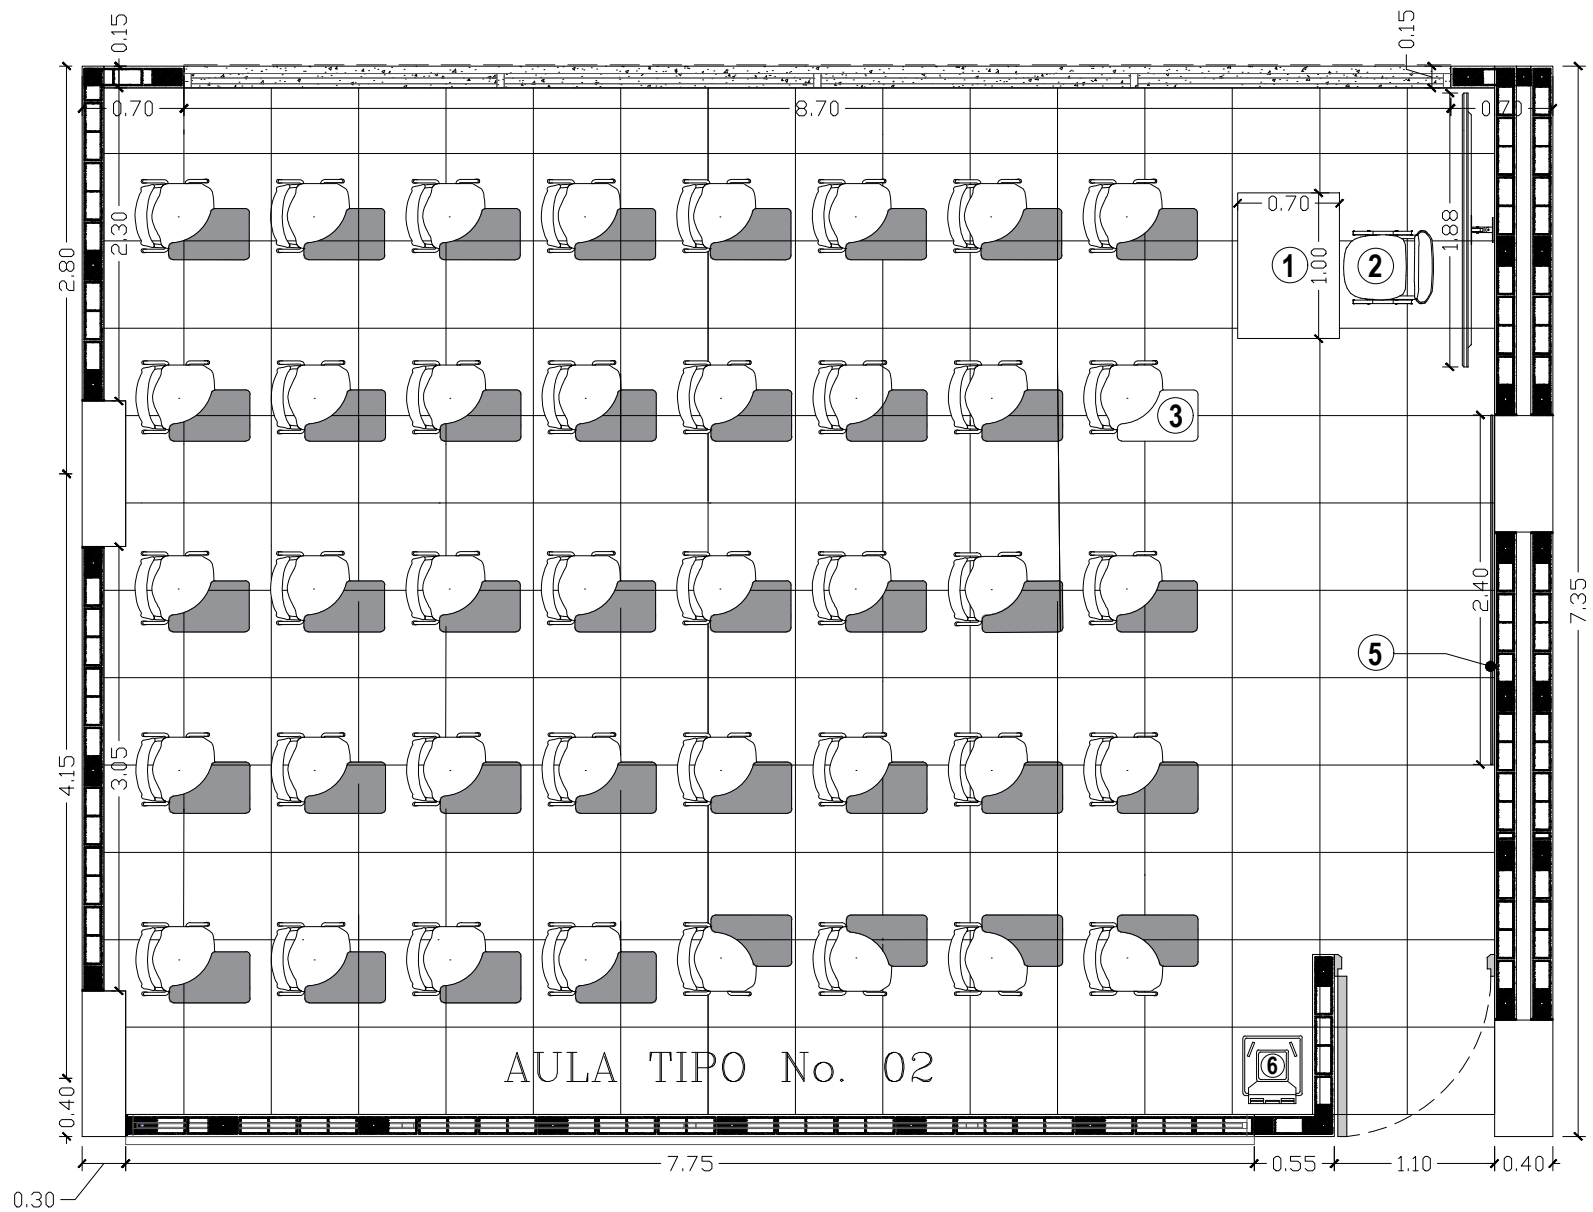

DEPENDENCIA
OFICINA DE PLANEACION Y
DESARROLLO INSTITUCIONAL

PROYECTO
DISTRIBUCIÓN DE MOBILIARIO PARA EL
EDIFICIO AULAS DE INGENIERÍA

CONTENIDO
PLANTA ARQUITECTONICA -
AULA TIPO No. 2
FIC, FIET Y FCCEA

DISEÑO
ANA MARÍA FERNÁNDEZ CHAVEZ

APROBÓ
DECANOS FIET, FIC Y FCCEA

ESCALA
1:40
FECHA
30/01/2025

PLANCHA No.
02
DE
05