


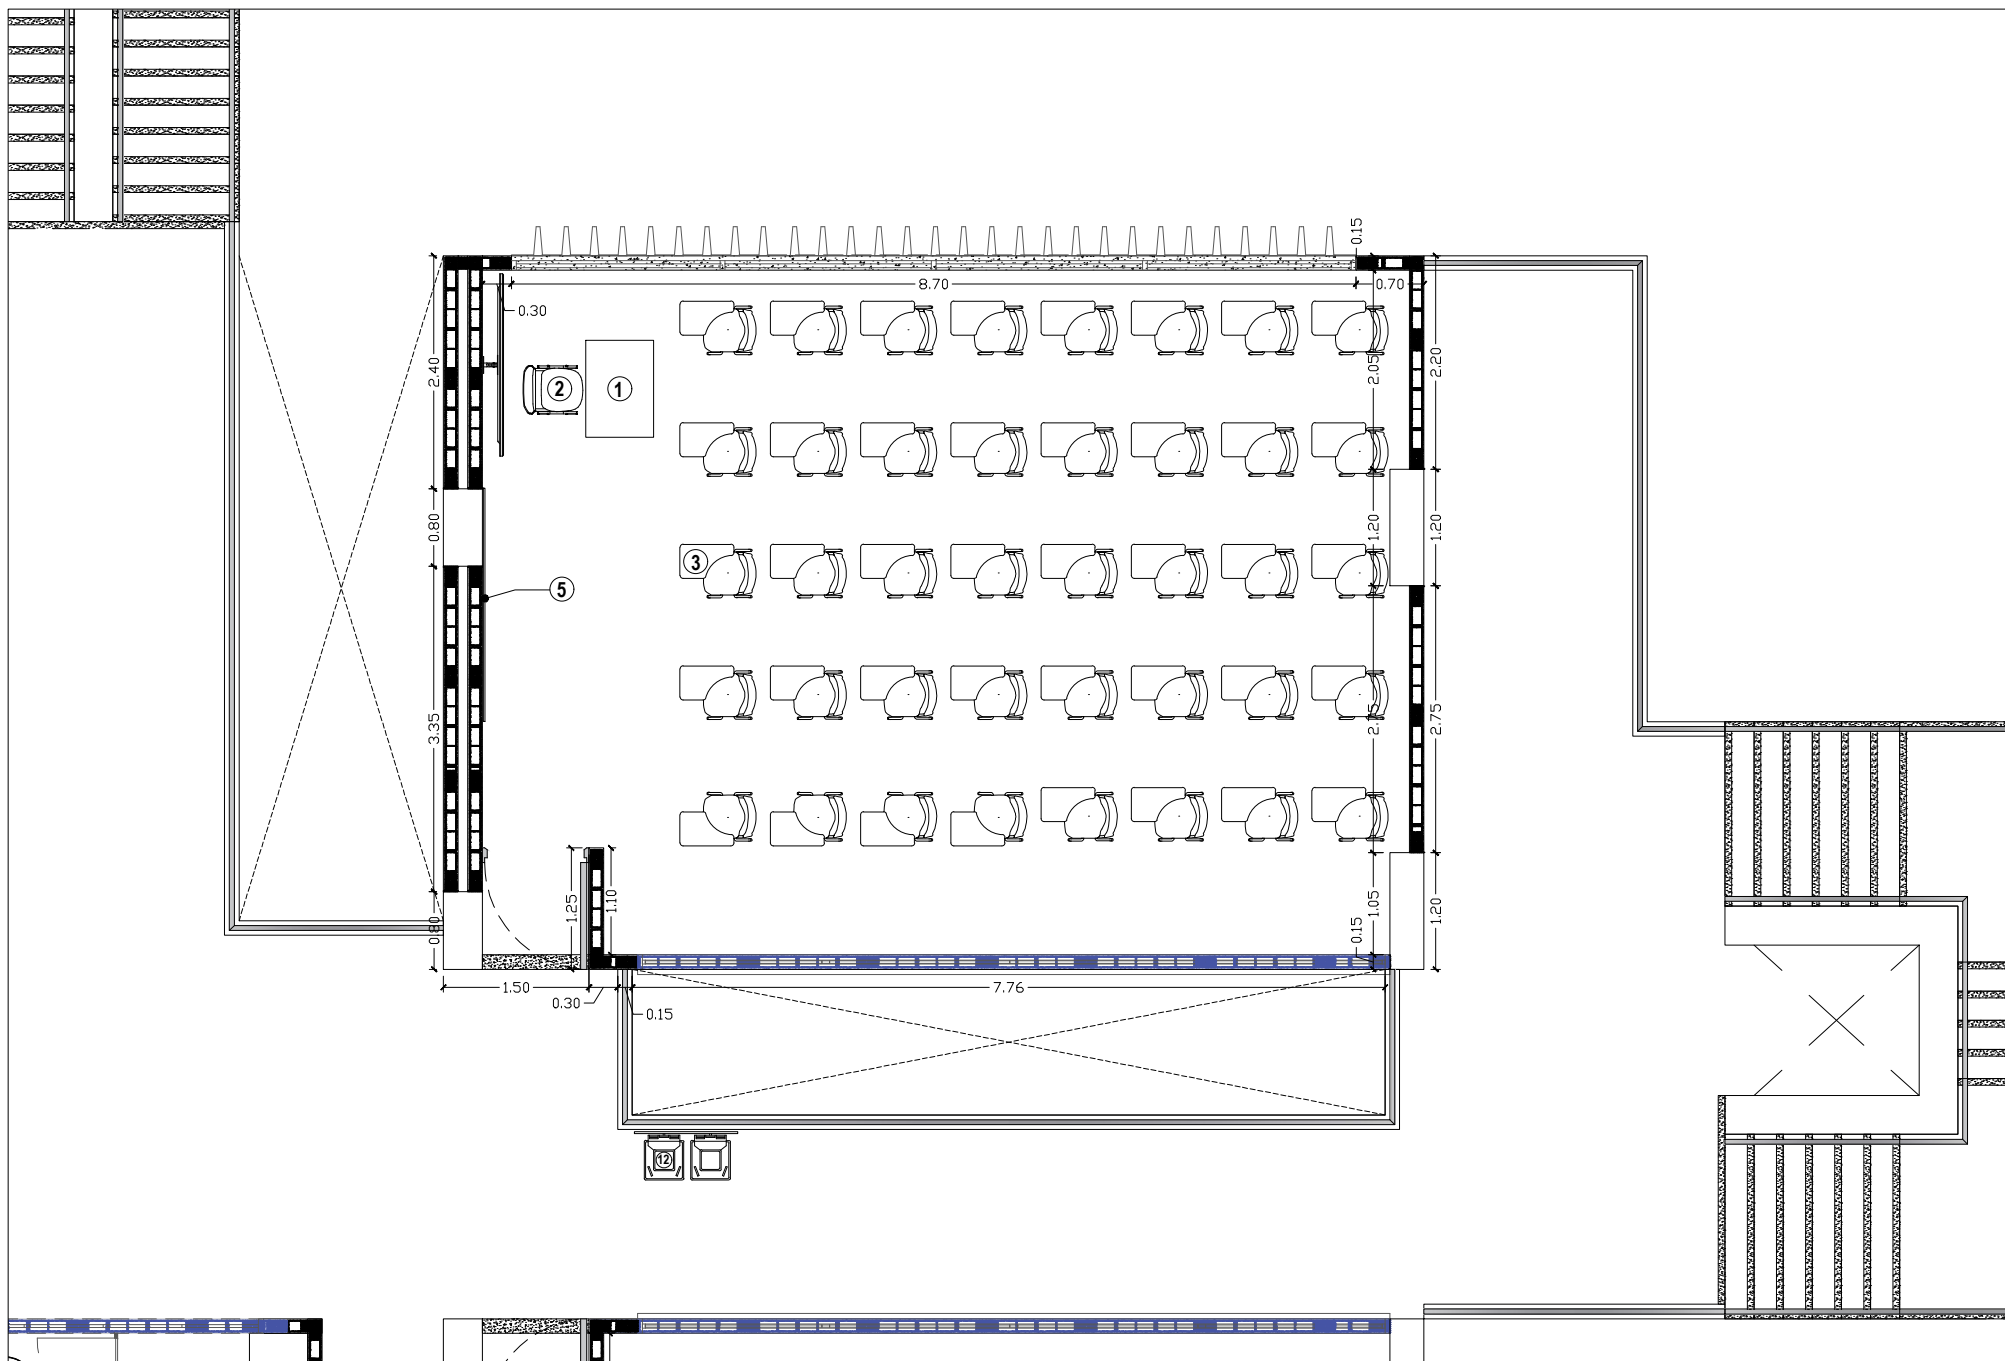

DEPENDENCIA

OFICINA DE PLANEACION Y
DESARROLLO INSTITUCIONAL

PROYECTO

DISTRIBUCIÓN DE MOBILIARIO PARA EL
EDIFICIO AULAS DE INGENIERÍA

CONTENIDO

PLANTA ARQUITECTONICA -
AULAS Y CORREDOR
FIC, FIET Y FCCEA

DISEÑO

ANA MARÍA FERNÁNDEZ CHAVEZ

APROBÓ

DECANOS FIET, FIC Y FCCEA

ESCALA

1:60

FECHA

30/01/2025

PLANCHA No.

05

DE

05