



UNIVERSIDAD DEL CAUCA

DIVISION ADMINISTRATIVA Y DE SERVICIOS OFICINA DE PLANTA FÍSICA

RECTOR:

JUAN DIEGO CASTRILLON ORREGO

CONTIENE:

ADECUACION ARCHIVO SATELITE VICERRECTORIA DE INVESTIGACIONES

DISERNO:

Arq. CARLOS A. CATELLANOS G.

DIGITO:

Arq. CARLOS A. CATELLANOS Del. Arq. SANDRA P. GARCIA

Vo.Bo.:

LOLA ESPERANZA MOLINA IMBACHI Coordinadora Oficina de Archivo y Correspondencia

SECRETARIA GENERAL

ARCHIVO:

PROPIETA ADECUACION ARCHIVO SATELITE VRI.DWG

FECHA:


Febrero 27 DE 2014

ESCALA:

La Indicada

PLANO No.:

1/1

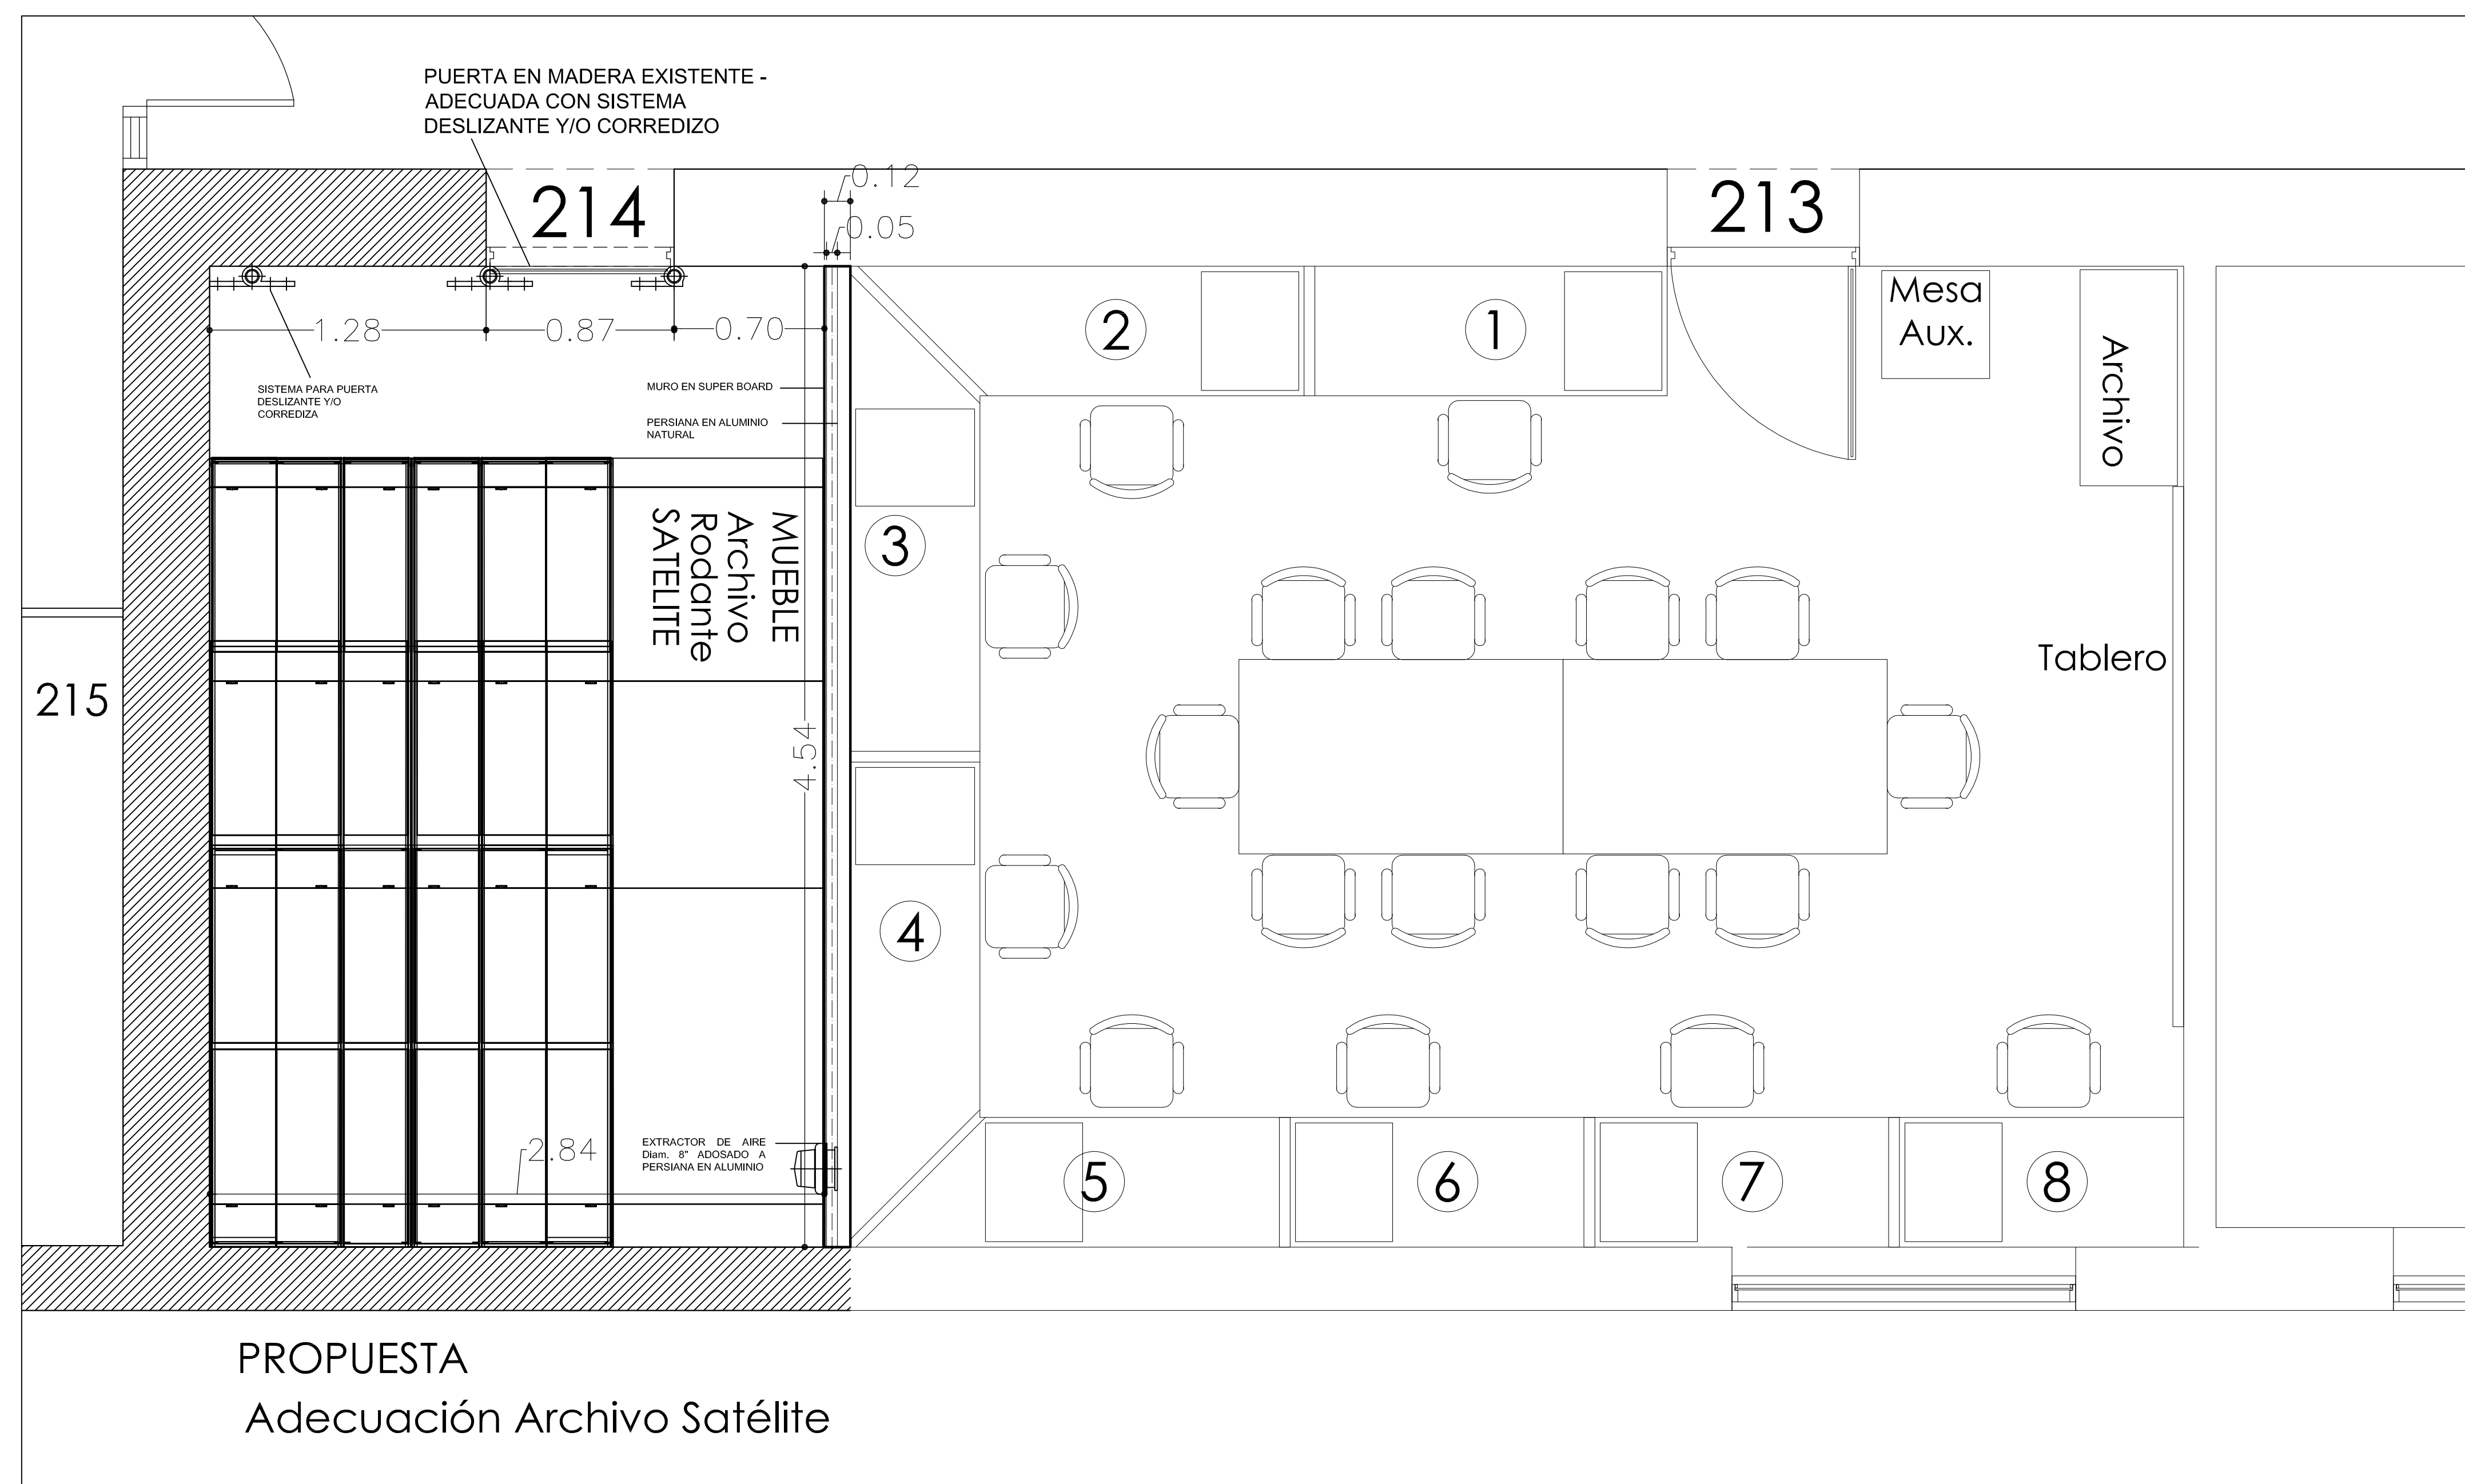

PROPUESTA Adecuación Archivo Satélite

Esc: 1:50

PLANTA DE DISTRIBUCION OFICINA 214 ARCHIVO SATÉLITE VICERRECTORIA DE INVESTIGACIONES SEGUNDO PISO

ESC:

1:50